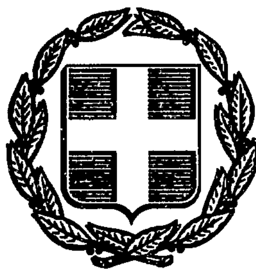


ΕΦΗΜΕΡΙΣ ΤΗΣ ΚΥΒΕΡΝΗΣΕΩΣ
ΤΗΣ ΕΛΛΗΝΙΚΗΣ ΔΗΜΟΚΡΑΤΙΑΣ

ΑΘΗΝΑ 30 ΙΑΝΟΥΑΡΙΟΥ 1987	ΤΕΥΧΟΣ ΤΕΤΑΡΤΟ	ΑΡΙΘΜΟΣ ΦΥΛΛΟΥ 48

ΠΕΡΙΕΧΟΜΕΝΑ

ΑΠΑΛΛΟΤΡΙΩΣΕΙΣ
ΑΠΟΦΑΣΕΙΣ

ΑΠΑΛΛΟΤΡΙΩΣΕΙΣ
ΑΠΟΦΑΣΕΙΣ

Αριθ. ΕΦ. 2453 (1)

Καθορισμός των ορίων του αιγιαλού και δημιουργία ζώνης παραλίας στη θέση Μυρτόφυτο Παγγαίου Ν. Καβάλας, μπροστά στην ιδιοκτησία Τριανταφυλλίδη Μιχαήλ.

Ο ΝΟΜΑΡΧΗΣ ΚΑΒΑΛΑΣ

Έχοντας υπόψη:

1. Τις διατάξεις των άρθρων 1 μέχρι και 7 του Α.Ν. 2344/1940 «περί αιγιαλού και παραλίας», όπως τροποποιήθηκαν και συμπληρώθηκαν με τις διατάξεις:

α) του άρθρου 13 του Ν. 1078/1980 και β) του άρθρου 23 του Ν. 1377/1983.

2. Τις διατάξεις της παραγράφου 9 του άρθρου 1 του Κεφαλαίου Β' της 0208/181/26.4.1982 (ΦΕΚ 214/26.4.1982 τεύχος Β') κοινής απόφασης των Υπουργών Προεδρίας Κυβερνήσεως και Οικονομικών «Αναμόρφωση Συλλογικών Οργάνων Γνωμοδοτικής και Αποφασιστικής αρμοδιότητας του Υπουργείου Οικονομικών».

3. Την από 8.4.86 έκθεση της «Επιτροπής καθορισμού των ορίων του αιγιαλού και παραλίας και θέσεων αμμοληψίας», που καθόρισε τα όρια του αιγιαλού και της παραλίας στην περιοχή Μυρτόφυτο Παγγαίου Ν. Καβάλας, μπροστά στην ιδιοκτησία Τριανταφυλλίδη Μιχαήλ και το από 5.3.1986 με κλίμακα 1:500 τοπογραφικό διάγραμμα του Αγρονόμου Τοπογράφου μηχανικού Ιωάννη Γκατζηρούλη, που θεωρήθηκε την 24.4.86 από τη Διεύθυνση Τεχνικών Υπηρεσιών της Νομαρχίας Καβάλας και συνοδεύει την έκθεση της προαναφερόμενης Επιτροπής.

4. Τη σύμφωνη γνώμη του Γενικού Επιτελείου Ναυτικού, που διατυπώθηκε στο αριθ. Φ. 187.2/439/86 αριθ. Σχ. 1361/30.9.86 έγγραφό του.

5. Τις διατάξεις του άρθρου 1 της παραγράφου 1 του Ν. 3200/1955 (ΦΕΚ 97/Α/1955) «περί διοικητικής αποκεντρώσεως» σε συνδυασμό με τις διατάξεις του από 28.6.1955 Β. Δ/τος «περί εξαιρέσεως από της κατά το άρθρον 1 παράγραφος 1 του Ν. 3200/1955 αρμοδιότητος των Νομαρχών, αντικειμένων τινών αρμοδιότητος του Υπουργού Οικονομικών», του Β.Δ. 704/1970 και του άρθρου 1 παράγραφος 5 του Π.Δ. 71/25.2.1984, σχετικά με τη μεταβίβαση αρμοδιοτήτων του Υπουργού Οικονομικών στους Νομάρχες και στις περιφερειακές Αρχές διανομαρχιακού επιπέδου, αποφασίζουμε:

1. Επικυρώνουμε την από 8.4.1986 έκθεση της Επιτροπής καθορισμού των ορίων του αιγιαλού και παραλίας και θέσεων αμμοληψίας, καθώς και το από 5.3.1986 τοπογραφικό διάγραμμα, που τη συνοδεύει, το οποίο συντάχτηκε από τον Ιωάννη Γκατζηρούλη Αγρονόμο Τοπογράφο μηχανικό, με κλίμακα 1:500 και θεωρήθηκε την 24.4.1986 από τη Διεύθυνση Τεχνικών Υπηρεσιών της Νομαρχίας Καβάλας, επί του οποίου η πιο πάνω Επιτροπή, με κόκκινη γραμμή καθόρισε τα όρια του αιγιαλού, στη θέση Μυρτόφυτο Παγγαίου Ν. Καβάλας, μπροστά την ιδιοκτησία Τριανταφυλλίδη Μιχαήλ και με κίτρινη γραμμή τα όρια της παραλίας στην ίδια θέση.

Η παρούσα απόφαση μαζί με την έκθεση και το διάγραμμα, που προαναφέραμε, να δημοσιευθούν στην Εφημερίδα της Κυβερνήσεως σύμφωνα με τις διατάξεις του άρθρου 13 του Ν. 1078/1983.

Καβάλα, 29 Δεκεμβρίου 1986

Ο Νομάρχης

ΓΙΑΝΝΗΣ ΜΠΕΛΤΣΙΟΣ

ΕΚΘΕΣΗ
ΕΠΙΤΡΟΠΗΣ ΚΑΘΟΡΙΣΜΟΥ ΟΡΙΩΝ ΑΙΓΙΑΛΟΥ ΚΑΙ ΠΑΡΑΛΙΑΣ

Για τον καθορισμό για πρώτη φορά των οριογραμμών αιγιαλού — παραλίας σε περιοχή της Κοινότητας Μυρτόφυτου Ν. Καβάλας μπροστά στην ιδιοκτησία του Τριανταφυλλίδη Μιχαήλ.

Στην Ελευθ/πολη σήμερα στις 8.4.1986 οι υπογεγραμμένοι:

1. Παντελής Μπεϊχάκης, Οικον. Έφορος, Ελευθ/πολης.

2. Σεραφείμ Δεμιρτζόγλου, Προϊστάμ. Τμημ. Εκτελ. Έργων, αναπληρωτής Δ/ντού Δ.Τ.Υ.Ν. Καβάλας.

3. Παναγιώτης Ζαχαρίου, Υπολιμενάρχης Καβάλας, αποτελούντες την Επιτροπή καθορισμού των ορίων του αιγιαλου, δυνάμει του άρθρ. 74 του Π.Δ. 636/77 και της αριθμ. ΕΦ. 250863/11.1.1985 απόφασης Νομάρχη (παρ. 1 άρθρ. 63/77) συγκληθείσα με την ΕΦ. 1372/24.3.86 του Προέδρου αυτής μεταβήκαμε επιτόπου στην προαναφερόμενη περιοχή στις 8.4.1986.

Λαμβάνοντας υπόψη:1. Την από 7.3.1986 αίτηση του ενδιαφερόμενου με την οποία ζητείται ο καθορισμός των οριογραμμών του αιγιαλού — παραλίας στην παραπάνω περιοχή.

2. Το από τον Τοπογράφο Μηχ/κό Γκατζηρούλη Ιωάννη συνταχθέν στις 5.3.1986 τοπογραφικό και υψομετρικό διάγραμμα σ' ένα

(1) φύλλο πινακίδας σε κλίμακα 1:500 που ελέχθηκε για την ακρίβεια της αποτυπώσεως από τον Τοπ/φο Μηχ/κό Καραβά Θωμά με σύμβαση στη Δ.Τ.Υ. Ν. Καβάλας στις 20.3.1986 και θεωρήθηκε από τη Δ/νση Τεχν. Υπηρ. Ν. Καβάλας στις 24.4.1986 όπως ορίζει το άρθρο 20 του Ν. 719/77.

3. Τις σχετικές διατάξεις του Α.Ν. 2344/40 όπως αυτός τροποποιήθηκε καθώς και την προς αυτό σχετική Δικαστηριακή και Διοικητική Νομολογία.

4. Τη σχηματισθείσα αντίληψη από την επιτόπια μετάβαση για το πλάτος της βρεχόμενης ζώνης της ξηράς και των λοιπών συναφών στοιχείων ήτοι:

α) Η περιγραφή της μορφολογίας της περιοχής συνίσταται ως εξής:

Το έδαφος κατά μήκος της ακτής μέχρι 30,00 μ. βάθος είναι αμμώδες και μετά τα 30,00 μ. αργιλώδες καλλιεργούμενο, χωρίς να παρουσιάζει μεγάλες υψομετρικές διαφορές.

Στην περιοχή έχουν γίνει προσχώσεις και υφίσταται παλαιός αιγιαλός.

β) Η υφιστάμενη σήμερα ακτογραμμή έχει διαμορφωθεί χωρίς διαβρώσεις και προσχώσεις και δεν έχουν εκτελεσθεί τεχνικά έργα.

γ) Η θάλασσα είναι ισοβαθής από 0,50 – 1,00 μ. και σε απόσταση 0.00 - 50.00 μ. από την ακτή χωρίς να παρουσιάζει ξέρες, υφάλους, και ανάπτυγμα πελάγους.

δ) Παλλίροιες και θαλάσσια ρεύματα τα φυσιολογικά της θάλασσας της περιοχής.

ε) Η διεύθυνση των ανέμων είναι όλων των διευθύνσεων εντάσεως 6 – 7 BF, αποφασίζουμε:

1. Καθορίζει επί του ως άνω τοπογραφικού διαγράμματος.

α) Την οριογραμμή του αιγιαλού δι' ερυθράς πολυγωνικής γραμμής 1, 2...11 της οποίας οι κορυφές εξασφαλίζονται από τα σταθερά σημεία Κ1, ΣΤ32ο, ΣΤ1, ΣΤ2, ΣΤ3, ΣΤ4, ΣΤ5 και ΣΤ65 και των οποίων οι συντεταγμένες αναγράφονται στο διάγραμμα.

β) Την οριογραμμή της παραλίας δια κίτρινης συνεχούς πολυγωνικής γραμμής 1', 2',....11' της οποίας οι κορυφές εξασφαλίζονται από τα σταθερά σημεία Κ1, ΣΤ32ο, ΣΤ1, ΣΤ2, ΣΤ3, ΣΤ4, ΣΤ5 και ΣΤ65 και των οποίων οι συντεταγμένες αναγράφονται στο διάγραμμα.

γ) Την οριογραμμή του παλαιού αιγιαλού δια μπλέ συνεχούς πολυγωνικής γραμμής 1'', 2''...14'' της οποίας οι κορυφές εξασφαλίζονται από τα σταθερά σημεία Κ1, ΣΤ32ο, ΣΤ1, ΣΤ2, ΣΤ3, ΣΤ4, ΣΤ5 και ΣΤ65 και των οποίων οι συντεταγμένες αναγράφονται στο διάγραμμα.

2. Κτίσματα δεν υπάρχουν στη ζώνη αιγιαλού και παραλίας.

3. Καθορίζεται ζώνη παραλίας πλάτους παντού 10,00 μ. επειδή δεν εξυπηρετούνται οι σκοποί της παραγρ. 1 του άρθρ. 7 του Α.Ν. 2344/40.

Η Επιτροπή
Ο Πρόεδρος
ΠΑΝΤΕΛΗΣ ΜΠΕΪΚΑΚΗΣ
Τα Μέλη
ΣΕΡΑΦΕΙΜ ΔΕΜΙΡΤΖΟΓΛΟΥ
ΠΑΝΑΓΙΩΤΗΣ ΖΑΧΑΡΙΟΥ

ΤΟΠΟΓΡΑΦΙΚΟ ΔΙΑΓΡΑΜΜΑ
καθορισμου οριων αιγιαλου παραλιας

Περιοχη πυργος απολλωνιας
Κοινοτητα Μυρτοφυτου — ενδιαφερομενος Τριανταφυλλιδης Μιχαλης
Επαρχια Παγγαιου
Αρμοδια Οικον. Εφορ Ελευθ/πολεως
Νομαρχια Καβαλας

ΚΛΙΜΑΚΑ 1:500
Ισοδιασταση 10μ

ΤΡΙΓΩΝΟΜΕΤΡΙΚΗ ΕΞΑΡΤΗΣΗ (κρατικο δικτυο)
ΥΨΟΜΕΤΡΙΚΗ ΑΦΕΤΗΡΙΑ (το σημειο K_1 = 6.10)
Κεντρο φυλλου χαρτου φ=40°45' λ=+0°45'

Μεθοδος αποτυπωσεως ταχυμετρια
Χρονολογια αποτυπωσεως Μαρτιος 1986

ΚΑΒΑΛΑ 5-3-1986
ο συνταξας μηχανικος

ΙΩΑΝΝΗΣ Δ. ΓΚΑΤΖΑΦΟΥΛΑΣ
ΑΓΡΟΝΟΜΟΣ - ΤΟΠΟΓΡΑΦΟΣ ΜΗΧ.
ΔΙΠΛΩΜΑΤΟΥΧΟΣ Ε.Μ.Π.
ΜΗΤΡ. ΤΕΕ ΑΡΙΘΜΟΣ ΜΗΤΡΩΟΥ
ΤΣΙΜΙΣΚΗ 87 ΚΑΒΑΛΑ ΤΗΛ.

Ελεγχθηκε στο πεδιο για την ακριβεια της αποτυπωσεως
Καβαλα 20-3-86
Θυμιος Καραβας

Ο καθορισμος του αιγιαλου γινεται δια πρωτη φορα

Συνοδευει την απο 8-4-86 εκθεση καθορισμου οριων αιγιαλου και παραλιας
Καβαλα 8-4-86

Η ΕΠΙΤΡΟΠΗ

Ο ΠΡΟΕΔΡΟΣ
Παντ. Μπατσακης
Εφορ. Εφορίας (Α1)

ΤΑ ΜΕΛΗ
1 Σερ. Βεταριτζογλου
2 Παν. Σαχιανας

ΘΕΩΡΗΘΗΚΕ
24-4-86

ΣΥΝΤΕΤΑΓΜΕΝΕΣ ΣΗΜΕΙΩΝ

Συντ. σταθερων σημειων	x	ψ	α/α	x (Κορυφες Αιγιαλου)	ψ	α/α	x (Κορυφες Παραλιας)	ψ	α/α	x (Κορυφες παλαιου Αιγιαλου)	ψ
L1	17409 64	843 97	1	16991 40	443 75	1'	16987 36	452 00	1''	16991 60	443 75
ΣΤ300	17367 82	806 89	2	17046 30	497 10	2'	17038 80	504 40	2''	16984 75	496 45
ΣΤ1	17526 62	748 54	3	17103 60	596 00	3'	17097 50	605 30	3''	17003 40	502 34
ΣΤ2	17262 00	715 95	4	17137 00	593 40	4'	17132 60	609 00	4''	17015 49	497 58
ΣΤ3	17234 47	689 34	5	17264 60	720 90	5'	17258 90	728 50	5''	17030 47	488 20
ΣΤ4	17196 08	652 24	6	17298 40	746 20	6'	17290 50	752 90	6''	17046 30	497 70
ΣΤ5	17125 05	563 02	7	17315 40	776 50	7'	17313 50	792 90	7''	17046 50	514 35
ΣΤ65	16972 98	522 27	8	17325 50	767 00	8'	17325 50	780 60	8''	17040 64	526 67
			9	17371 70	814 00	9'	17360 00	821 00	9''	17046 41	547 46
			10	17408 00	844 60	10'	17401 80	852 50	10''	17063 41	570 63
									11''	17105 50	596 00
									12''	17132 60	608 00
									13''	17206 75	676 50
									14''	17224 00	702 00

ΤΡΙΓΩΝΟΜΕΤΡΙΚΑ ΠΟΥ ΧΡΗΣΙΜΟΠΟΙΗΘΗΚΑΝ
1 Παλαιοπυργο
2 Τσα

ΥΠΟΜΝΗΜΑ ΣΥΜΒΟΛΩΝ
- ○ σταθερα σημεια
- □ αμμουδια
- πρανη
- ελια
- 1, 2, 3 ... 10 οριογραμμη Αιγιαλου
- 1', 2', 3' ... 10' οριογραμμη παραλιας
- 1'', 2'', 3'' ... 14'' οριογραμμη παλαιου αιγιαλου

αποτύπωση υφιστάμενης κατάστασης

κλίμακα 1:500



Αριθ. ΕΦ. 2454 (2)

Καθορισμός των ορίων του αιγιαλού και δημιουργία ζώνης παραλίας στη θέση «ΚΟΚΚΑΛΑ» στον όρμο Κεραμωτής Ν. Καβάλας.

Ο ΝΟΜΑΡΧΗΣ ΚΑΒΑΛΑΣ

Έχοντας υπόψη:

1. Τις διατάξεις των άρθρων 1 μέχρι και 7 του Α.Ν. 2344/1940 «περί αιγιαλού και παραλίας», όπως τροποποιήθηκαν και συμπληρώθηκαν με τις διατάξεις:
α) του άρθρου 13 του Ν. 1078/1980 και β) του άρθρου 23 του Ν. 1377/1983.

2. Τις διατάξεις της παραγράφου 9 του άρθρου 1 του Κεφαλαίου Β' της 0208/181/26.4.1982 (ΦΕΚ 214/26.4.1982 τεύχος Β') κοινής απόφασης των Υπουργών Προεδρίας Κυβερνήσεως και Οικονομικών «Αναμόρφωση Συλλογικών Οργάνων Γνωμοδοτικής και Αποφασιστικής αρμοδιότητας του Υπουργείου Οικονομικών».

3. Την από 3.4.86 έκθεση της «Επιτροπής καθορισμού των ορίων του αιγιαλού και παραλίας και θέσεων αμμοληψίας», που καθόρισε τα όρια του αιγιαλού και της παραλίας στην περιοχή «ΚΟΚΚΑΛΑ» στον όρμο Κεραμωτή Ν. Καβάλας και το από Ιανουάριο 1985 με κλίμακα 1:500 τοπογραφικό διάγραμμα του μηχανικού Ιωάννη Σιώρη, που θεωρήθηκε την 27.11.85 από τη Διεύθυνση Τεχνικών Υπηρεσιών της Νομαρχίας Καβάλας και συνοδεύει την έκθεση της προαναφερόμενης Επιτροπής.

4. Τη σύμφωνη γνώμη του Γενικού Επιτελείου Ναυτικού, που διατυπώθηκε στο αριθ. Φ. 187.2/480/86 αριθ. Σχ. 1494/24.10.86 έγγραφό του.

5. Τις διατάξεις του άρθρου 1 της παραγράφου 1 του Ν. 3200/1955 (ΦΕΚ 97/Α/1955) «περί διοικητικής αποκεντρώσεως» σε συνδυασμό με τις διατάξεις του από 28.6.1955 Β. Δ/τος «περί εξαιρέσεως από της κατά το άρθρο 1 παράγραφος 1 του Ν. 3200/1955 αρμοδιότητος των Νομαρχών, αντικειμένων τινών αρμοδιότητος του Υπουργού Οικονομικών», του Β.Δ. 704/1970 και του άρθρου 1 παράγραφος 5 του Π.Δ. 71/25.2.1984, σχετικά με τη μεταβίβαση αρμοδιοτήτων του Υπουργού Οικονομικών στους Νομάρχες και στις περιφερειακές Αρχές διανομαρχιακού επιπέδου, αποφασίζουμε:

1. Επικυρώνουμε την από 3.4.1985 έκθεση της Επιτροπής καθορισμού των ορίων του αιγιαλού και παραλίας και θέσεων αμμοληψίας, καθώς και το από Ιανουάριο 1985 τοπογραφικό διάγραμμα, που τη συνοδεύει, το οποίο συντάχτηκε από τον Ιωάννη Σιώρη μηχανικό, με κλίμακα 1:500 και θεωρήθηκε την 27.11.1985 από τη Διεύθυνση Τεχνικών Υπηρεσιών της Νομαρχίας Καβάλας, επί του οποίου η πιο πάνω Επιτροπή, με κόκκινη γραμμή καθόρισε τα όρια του αιγιαλού, στη θέση «ΚΟΚΚΑΛΑ» στον όρμο Κεραμωτής Ν. Καβάλας και με κίτρινη γραμμή τα όρια της παραλίας στην ίδια θέση.

Η παρούσα απόφαση μαζί με την έκθεση και το διάγραμμα, που προαναφέραμε, να δημοσιευθούν στην Εφημερίδα της Κυβερνήσεως σύμφωνα με τις διατάξεις του άρθρου 13 του Ν. 1078/1983.

Καβάλα, 29 Δεκεμβρίου 1986

Ο Νομάρχης
ΓΙΑΝΝΗΣ ΜΠΕΛΤΣΙΟΣ

ΕΚΘΕΣΗ
ΕΠΙΤΡΟΠΗΣ ΚΑΘΟΡΙΣΜΟΥ ΟΡΙΩΝ
ΑΙΓΙΑΛΟΥ – ΠΑΡΑΛΙΑΣ
ΑΡΘΡΟ 74 Π.Δ. 636/77

Για τον καθορισμό για πρώτη φορά των ορίων του αιγιαλού στη θέση «ΚΟΚΚΑΛΑ» στο όρμο Κεραμωτής Ν. Καβάλας.

Στη Χρυσούπολη σήμερα στις 3.4.1985 οι υπογεγραμμένοι:
1. ΣΚΟΡΔΑΣ ΦΩΤΗΣ, Οικονομικός Έφορος Χρ/λης.
2. ΔΕΜΙΡΤΖΟΓΛΟΥ ΣΕΡΑΦ. Πρ/νος ΤΕΕ αναπληρωτής Πρ/νου ΔΤΥΝ Καβάλας.
3. ΖΑΧΑΡΙΟΥ ΠΑΝΑΓ. Υποπλοίαρχος ΛΣ Υπολιμενάρχης Καβάλας αποτελούντες την επιτροπή καθορισμού των ορίων αιγιαλού δυνάμει του άρθρου 74 του Π.Δ. 636/77 κατά τις αρ. ΕΦ. 250863/11.1.85 απόφαση Νομάρχη (παρ. 1 άρθρο 63 του Π.Δ. 636/77) συγκληθείσα δια της 922/4.3.1985 του Προέδρου αυτής μεταβήκαμε επιτόπου στην προαναφερόμενη περιοχή στις 3.4.1985.

Λαβόντας υπόψη:

1. Το από τον Πολιτικό Μηχανικό Σιώρη Ιωάννη συνταχθέν στις 15.1.85 τοπογραφικό και υψομετρικό διάγραμμα σε ένα (1) φύλλο πινακίδας σε κλίμακα 1:500 ελεγμένο για την ακρίβεια της αποτύπωσης από τον Τοπογράφο Μηχανικό Καραβά Θωμά με σύμβαση στη ΔΤΥΝ Καβάλας στις 20.3.85 και θεωρήθηκε από τη ΔΤΥΝ Καβάλας στις 27.11.1985.

2. Τις σχετικές διατάξεις του Α.Ν. 2344/40 όπως αυτός τροποποιήθηκε καθώς και τη σχετική σ' αυτό δικαστηριακή και διοικητική νομολογία.

3. Την από την επιτόπια μετάβαση σχηματισθείσα αντίληψη για το πλάτος της βρεχόμενης ζώνης ξηράς και των λοιπών συναφών στοιχείων.

α. Η Περιγραφή της μορφολογίας της περιοχής συνίσταται ως εξής: το έδαφος είναι αμμώδες κατά μήκος της ακτής και γαιώδες μετά 40,00 – 50,00 μ. χωρίς να καλλιεργείται στο μεγαλύτερο μέρος της ακτής σχεδόν επίπεδο.

Στην παραπάνω περιοχή δεν έχουν γίνει παλαιότερες προσχώσεις και έτσι δεν υφίσταται παλαιός αιγιαλός.

β. Η υφιστάμενη ακτογραμμή έχει διαμορφωθεί με διαβρώσεις και δεν έχουν εκτελεσθεί τεχνικά έργα.

γ. Η θάλασσα είναι ισοβαθής από 0,00 – 0,50 μ. βάθος και σε απόσταση 00,00 – 50,00 μ. από την ακτή χωρίς να παρουσιάζει ξέρες και υφάλους.

δ. Παλλίροιες και θαλάσσια ρεύματα τα φυσιολογικά της θάλασσας της περιοχής.

ε. Η διεύθυνση των ανέμων είναι όλων των διευθύνσεων έντασης 6–7 BF, αποφασίζουμε:

1. Καθορίζει στο παραπάνω τοπογραφικό διάγραμμα:

α. Την οριογραμμή του αιγιαλού με ερυθρά συνεχή πολυγωνική γραμμή 1, 2...13 της οποίας οι κορυφές εξασφαλίζονται από τα σταθερά σημεία ορόσημα ΟΡ1, ΟΡ2..ΟΡ26 και των οποίων οι συντεταγμένες αναγράφονται στο διάγραμμα.

β. Την οριογραμμή της παραλίας με κίτρινη συνεχή πολυγωνική γραμμή 1' 2' 13' της οποίας οι κορυφές εξασφαλίζονται από τα σταθερά σημεία ΟΡ1, ΟΡ2 και των οποίων οι συντεταγμένες αναγράφονται στο διάγραμμα.

γ. Κτίσματα δεν υπάρχουν στη ζώνη αιγιαλού και παραλίας.

δ. Αποφαίνεται ότι δεν υφίσταται παλαιός αιγιαλός.


ε. Καθορίζεται ζώνη παραλίας πλάτους παντού 10,00 μ. επειδή δεν εξυπηρετούνται οι σκοποί της παρ. 1 του άρθρου 7 του Α.Ν. 2344/40.

Η Επιτροπή
Ο Πρόεδρος
ΦΩΤΗΣ ΣΚΟΡΔΑΣ
Τα Μέλη
ΣΕΡ. ΔΕΜΙΡΤΖΟΓΛΟΥ
ΠΑΝ. ΖΑΧΑΡΙΟΥ

ΧΕΡΣΟ
(Παλιά βλάστηση από βούρλα)

ΧΕΡΣΟ
(Παλιά βλάστηση από βούρλα)

ΟΡΙΟ ΔΙΑΝΟΜΗΣ

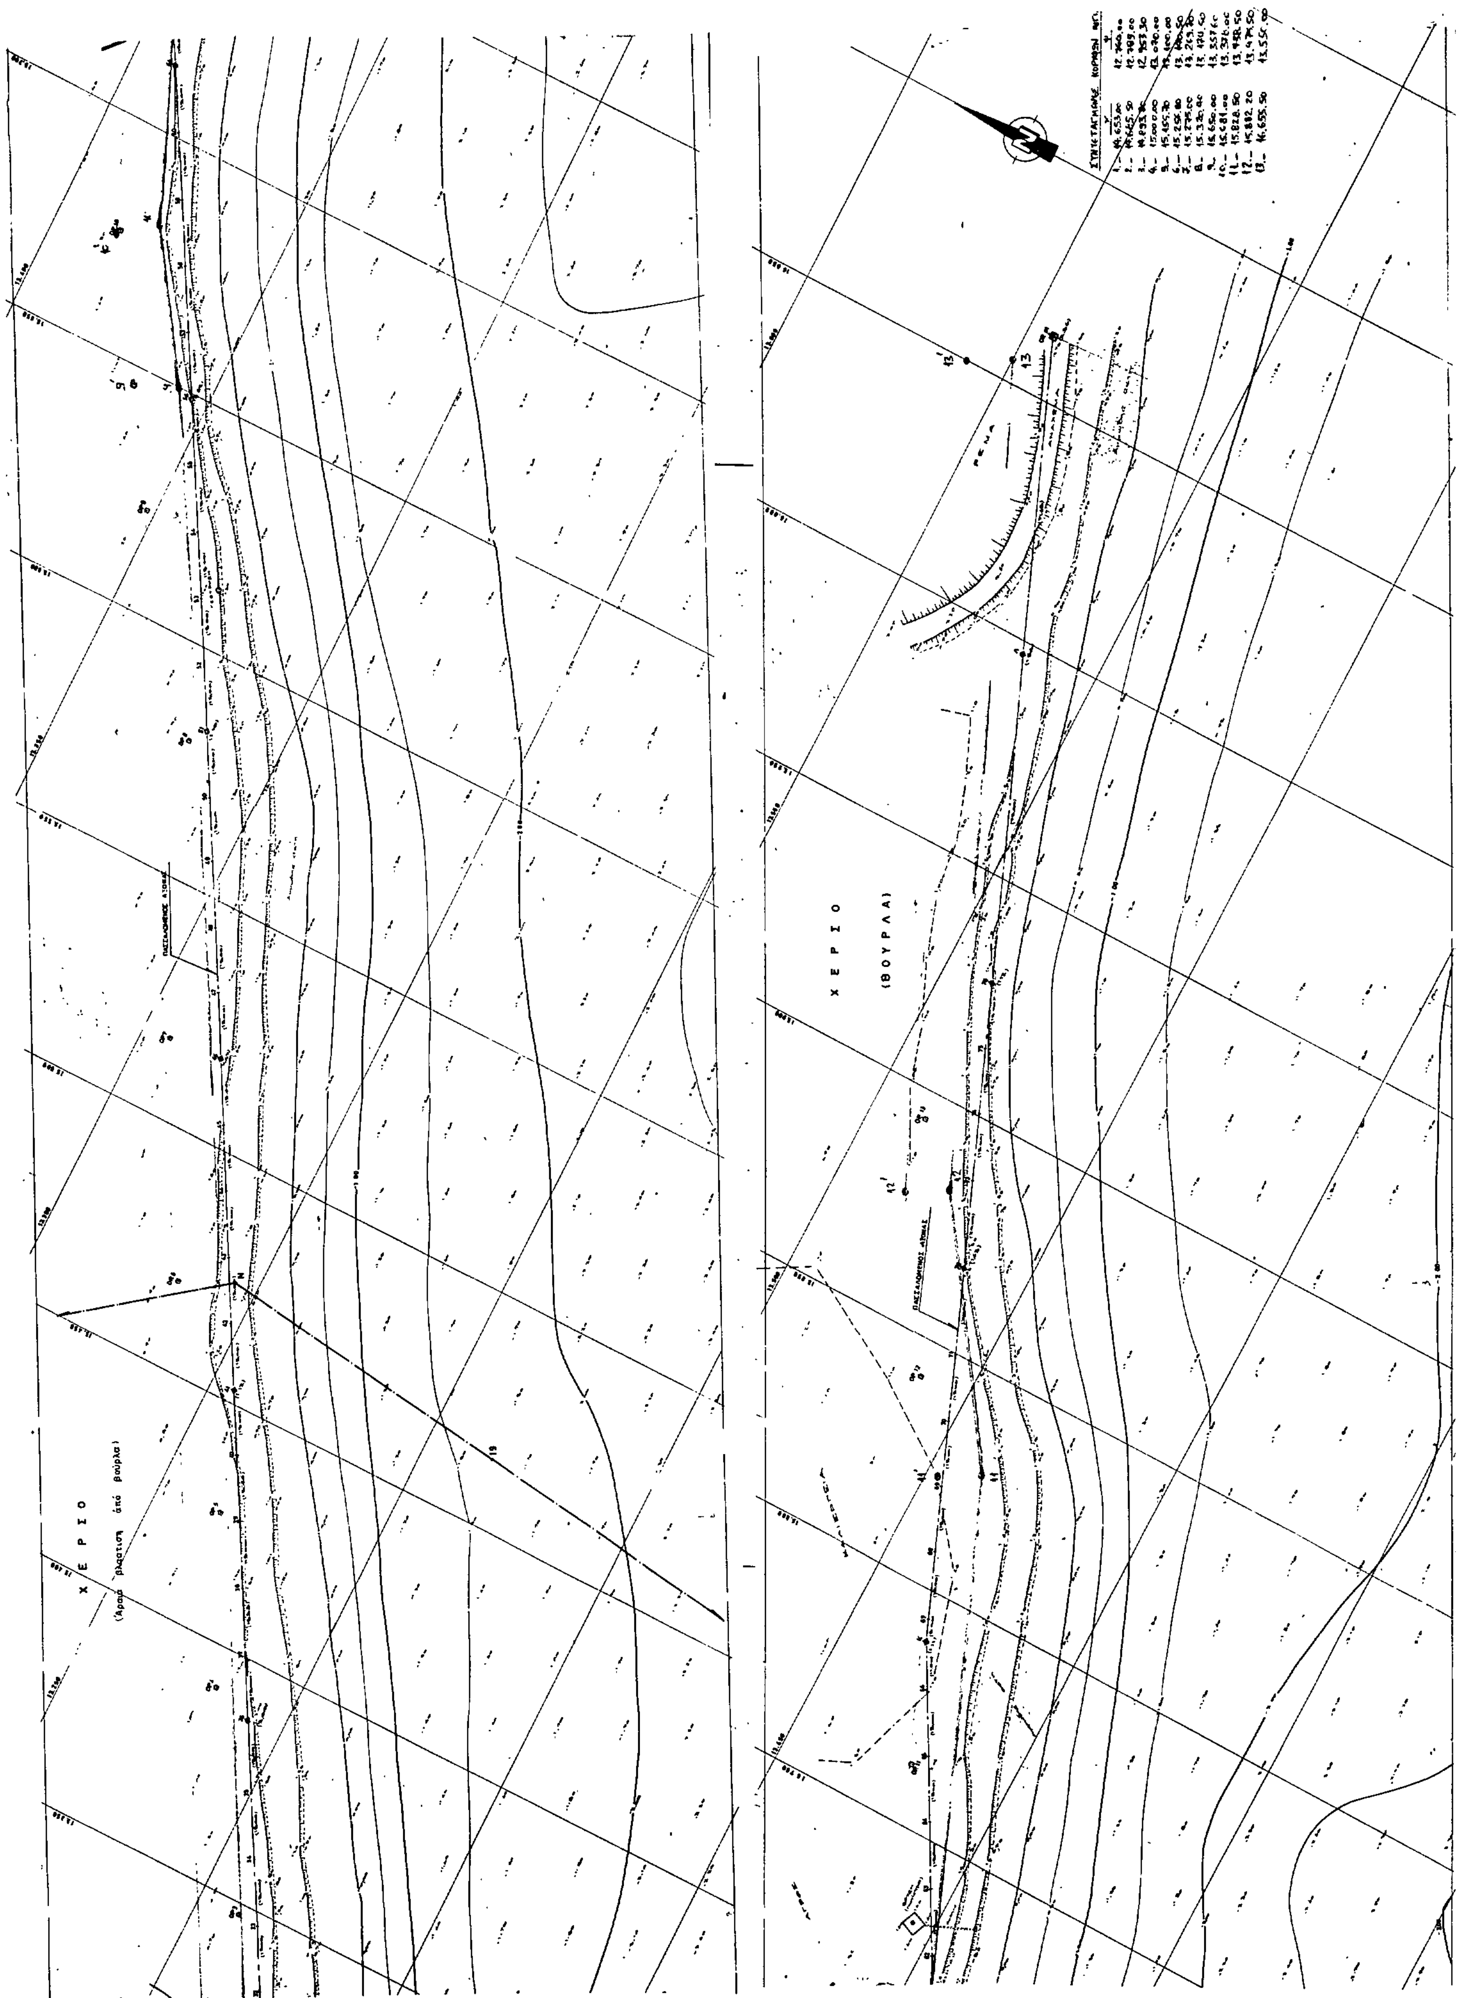
Χ Ε Ρ Σ Ο
(Αραιά βλάστηση από βούρλα)
Χ Ε Ρ Σ Ο
(Β Ο Υ Ρ Λ Α)

ΠΙΝΑΚΑΣ ΣΥΝΤΕΤΑΓΜΕΝΩΝ ΠΟΛΥΓΩΝΟΜΕΤΡΙΑΣ			
Α/Α	Χ	Ψ	
ΣΤ. Α	14 663 92	12 776.05	
ΣΤ. Β	14 724.83	12 819.61	
ΣΤ Γ	14 785.33	12 863.80	
ΣΤ. Δ	14 845.39	12 908.72	
ΣΤ Ε	14 904 81	12 953.16	
ΣΤ Ζ	14 963.75	13 003.27	
ΣΤ 14	15 052.21	13 038.52	
ΣΤ. Η	15 127.78	13 077.43	
ΣΤ 23	15 200.31	13 111.18	
ΣΤ. Θ	15 261 51	13 139 65	
ΣΤ Ι	15 308 46	13 163.15	
ΣΤ 36	15 387.00	13 207.09	
ΣΤ. 41	15 452.45	13 243 71	
ΣΤ. 46	15 517.90	13 280.32	
ΣΤ 51	15 583.35	13 316 94	
ΣΤ. 56	15 648.60	13 353 56	
ΣΤ. 61	15 714.25	13 390 18	
ΣΤ Κ	15 789 30	13 432 17	
ΣΤ 72	15 867.97	13 464.35	
ΣΤ 76	15 928 13	13 488.98	
ΣΤ Λ	15 997.55	13 517.36	
ΣΤ Μ	16 083 86	13 544 49	

ΠΙΝΑΚΑΣ ΣΥΝΤΕΤΑΓΜΕΝΩΝ ΟΡΟΣΗΜΩΝ			
Α/Α	Χ	Ψ	
ΟΡ. 1	15 281.51	13 139 65	
ΟΡ 2	15 300.69	13 167.36	
ΟΡ. 3	15 347.42	13 189 44	
ΟΡ. 4	15 390 93	13 217.25	
ΟΡ 5	15 426.12	13 234.36	
ΟΡ. 6	15 468.93	13 266.46	
ΟΡ. 7	15 517 06	13 293.08	
ΟΡ 8	15 579 50	13 319.72	
ΟΡ. 9	15 621.68	13 351.68	
ΟΡ. 10	15 675.11	13 385 07	
ΟΡ 11	15 783.33	13 421.98	
ΟΡ. 12	15 841.73	13 461.26	
ΟΡ 13	15 893.58	13 487 70	
ΟΡ. 14	15 261 51	13 139.65	
ΟΡ 15	15 216 35	13 108.26	
ΟΡ 16	15 165.38	13 092.45	
ΟΡ 17	15 117 71	13 078.88	
ΟΡ. 18	15 058.85	13 040.77	
ΟΡ. 19	15 002 40	13 007.31	
ΟΡ. 20	14 947.13	12 981 72	
ΟΡ 21	14 893 40	12 947.36	
ΟΡ. 22	14 845.93	12 911.21	
ΟΡ 23	14 793 89	12 880 20	
ΟΡ 24	14 751 14	12 840.28	
ΟΡ. 25	14 704 22	12 804 28	
ΟΡ. 26	14 601 73	12 738.78	

ΠΑΡΑΤΗΡΗΣΕΙΣ

ΥΨΟΜΕΤΡΙΚΗ ΕΞΑΡΤΗΣΗ

Έγινε χωροστάθμηση της επιφάνειας της θάλασσας με τα REPERS (R 85 & R 118) της 'Υδρογραφικής 'Υπηρεσίας, πού βρίσκονται στην είσοδο του τελωνείου καί στόν οικίσκο του παλιρροιογράφου, στό λιμάνι της Καβάλας.

Μετά την επεξεργασία των στοιχείων πού ελήφθησαν από την 'Υδρογραφική 'Υπηρεσία γιά τίς παρατηρήσεις του παλιρροιογράφου, πού είναι εγκατεστημένος στό λιμάνι της Καβάλας, προέκυψε ότι ή επιφάνεια της θάλασσας βρισκόταν 0,197 μ. χαμηλότερα από τή μέση στάθμη αυτής, την περίοδο των βυθομετρήσεων 15-18/12/84 καί 12-13/1/85.

Τά βυθόμετρα πού αναφέρονται στά σχέδια είναι ανοιγμένα στή μέση στάθμης της θάλασσας όπως αυτή ορίζεται μέ τά παραπάνω REPERS.

Λόγω μή υπάρξεως σταθερών σημείων στή παραλιακή ζώνη της περιοχής πού αποτυπώθηκε, ιδρύθηκαν 26 ορόσημα γιά τή διευκόλυνση της χαράξεων των γραμμών αιγιαλού καί παραλίας.

'Η βυθομετρική αποτύπωση έγινε μέ την μέθοδο των διατομών (λόγω του μεγάλου μήκους καί πρός χάριν της ακρίβειας) εξαρτημένη από πασσαλωμένο άξονα στην παραλία, ορισμένο μέ συντεταγμένες.

Οι βυθομετρήσεις έγιναν σέ κατάσταση θάλασσας ήρεμη
Τά βυθομετρικά σημεία πάρθηκαν ανά 15 μ.

Έγινε οριζοντιογραφική εξάρτηση από τό κρατικό τριγωνομετρικό δίκτυο της Γ.Υ.Σ.

Οι συντεταγμένες των οροσήμων καί της πολυγωνομετρίας αναφέρονται σ'αυτό. Μετά την κτηματογράφηση της ευρύτερης περιοχής τοποθετήθηκαν επί του σχεδίου οι γραμμές (όρια) της διανομής του 1930 καί 1959 του 'Υπουργείου Γεωργίας.-

ΥΠΟΜΝΗΜΑ


ΠΟΛΥΓΩΝΟΜΕΤΡΙΚΟ ΣΗΜΕΙΟ
ΟΡΟΣΗΜΟ
ΠΑΣΣΑΛΩΜΕΝΟΣ ΑΞΟΝΑΣ ΚΑΙ ΑΠΟΣΤΑΣΕΙΣ ΜΕΤΑΞΥ ΤΩΝ ΠΑΣΣΑΛΩΝ
ΑΜΜΩΔΗΣ ΑΚΤΗ
ΠΕΔΟ ΕΔΑΦΟΥΣ
ΒΥΘΟΜΕΤΡΙΚΗ ΚΑΜΠΥΛΗ
ΤΑΧΥΜΕΤΡΙΚΟ ΣΗΜΕΙΟ
ΒΥΘΟΜΕΤΡΙΚΟ ΣΗΜΕΙΟ

1, 2....13 οριογραμμή αιγιαλού
1', 2'....13' —»— παραλίας

Καβάλα 20-3-85
Ο ΕΛΕΓΞΑΣ

Καβάλα 3-4-85
Η ΕΠΙΤΡΟΠΗ
Ο ΠΡΟΕΔΡΟΣ   ΤΑ ΜΕΛΗ

ΕΘΕΩΡΗΘΗΚΕ
27-11-1985
Ο ΠΡΟΪΣΤΑΜΕΝΟΣ

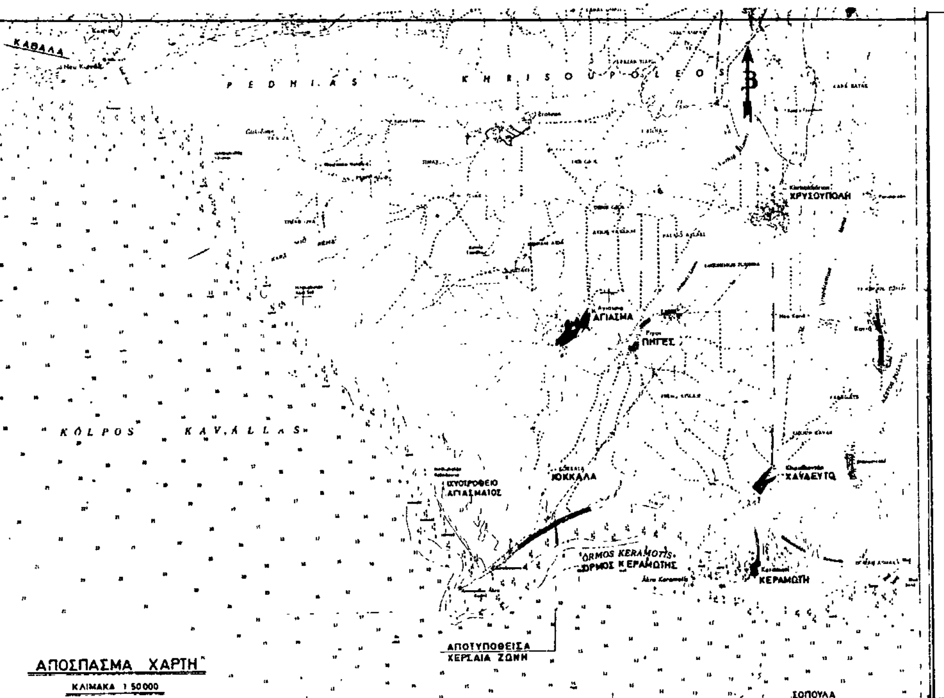

ΤΟΠΟΓΡΑΦΙΚΟ - ΒΥΘΟΜΕΤΡΙΚΟ ΔΙΑΓΡΑΜΜΑ

ΚΑΘΟΡΙΣΜΟΥ ΟΡΙΩΝ ΑΙΓΙΑΛΟΥ - ΠΑΡΑΛΙΑΣ
ΠΕΡΙΟΧΗ : ΚΟΚΚΑΛΑ (ΟΡΜΟΣ ΚΕΡΑΜΩΤΗΣ)
ΚΟΙΝΟΤΗΤΑ : ΠΗΓΕΣ
ΕΠΑΡΧΙΑ : ΝΕΣΤΟΥ
ΝΟΜΑΡΧΙΑ : ΚΑΒΑΛΑΣ
ΑΡΜΟΔΙΑ ΟΙΚ. ΕΦΟΡΙΑ : ΚΑΒΑΛΑΣ
ΕΝΔΙΑΦΕΡΟΜΕΝΟΣ : ΜΕΣΟΓΕΙΑΚΗ ΧΑΛΥΒΟΥΡΓΙΑ Α.Ε.
ΚΛΙΜΑΚΑ : 1 : 500
ΙΣΟΔΙΑΣΤΑΣΗ : 0.50 μ.
ΤΡΙΓΩΝ. ΕΞΑΡΤΗΣΗ : ΑΠΟ Γ.Υ.Σ.
ΥΨΟΜΕΤΡΙΚΗ ΑΦΑΙΤΗΡΙΑ : ΜΕΣΗ ΣΤΑΘΜΗ ΘΑΛΑΣΣΑΣ
ΜΕΘΟΔΟΣ ΑΠΟΤΥΠΩΣΕΩΣ : ΤΑΧΥΜΕΤΡΙΑ
ΧΡΟΝΟΛΟΓΙΑ ΑΠΟΤΥΠΩΣΕΩΣ : ΙΑΝΟΥΑΡΙΟΣ 1985

ΤΡΙΤΩΝ
ΣΥΜΒΟΥΛΟΙ ΜΗΧΑΝΙΚΟΙ
Ο ΣΥΝΤΑΞΑΣ

ΑΘΗΝΑ - ΙΑΝΟΥΑΡΙΟΣ - 1985

Αριθ. ΕΦ. 2455 (3)

Καθορισμός των ορίων του αιγιαλού και δημιουργία ζώνης παραλίας στη θέση «ΠΙΝΑΚΙΔΑ 6» Κοινότητας Πρ ου Θάσου Ν. Καβάλας.

Ο ΝΟΜΑΡΧΗΣ ΚΑΒΑΛΑΣ

Έχοντας υπόψη:

1. Τις διατάξεις των άρθρων 1 μέχρι και 7 του Α.Ν. 2344/1940 «περί αιγιαλού και παραλίας», όπως τροποποιήθηκαν και συμπληρώθηκαν με τις διατάξεις:

α) του άρθρου 13 του Ν. 1078/1980 και β) του άρθρου 23 του Ν. 1337/1983.

2. Τις διατάξεις της παραγράφου 9 του άρθρου 1 του Κεφαλαίου Β' της 0208/181/26.4.1982 (ΦΕΚ 214/26.4.1982 τεύχος Β') κοινής απόφασης των Υπουργών Προεδρίας Κυβερνήσεως και Οικονομικών «Αναμόρφωση Συλλογικών Οργάνων Γνωμοδοτικής και Αποφασιστικής αρμοδιότητας του Υπουργείου Οικονομικών».

3. Την από 20.3.85 έκθεση της «Επιτροπής καθορισμού των ορίων του αιγιαλού και παραλίας και θέσεων αμμοληψίας», που καθόρισε τα όρια του αιγιαλού και της παραλίας στην περιοχή «ΠΙΝΑΚΙΔΑ 6» Κοινότητας Πρίνου Θάσου Ν. Καβάλας και το από Φεβρουάριο 1978 με κλίμακα 1:500 τοπογραφικό διάγραμμα του Τοπογράφου Μηχανικού Ε. Κόκκα που θεωρήθηκε τη 13.5.86 από τη Διεύθυνση Τεχνικών Υπηρεσιών της Νομαρχίας Καβάλας και συνοδεύει την έκθεση της προαναφερόμενης Επιτροπής.

4. Τη σύμφωνη γνώμη του Γενικού Επιτελείου Ναυτικού, που διατυπώθηκε στο αριθ. Φ. 187.2/298/86 αριθ. Σ. 961/4.7.86 έγγραφό του.

5. Τις διατάξεις του άρθρου 1 της παραγράφου 1 του Ν. 3200/1955 (ΦΕΚ 97/Α/1955) «περί διοικητικής αποκεντρώσεως» σε συνδυασμό με τις διατάξεις του από 28.6.1955 Β. Δ/τος «περί εξαιρέσεως από της κατά το άρθρο 1 παράγραφος 1 του Ν. 3200/1955 αρμοδιότητας των Νομαρχών, αντικειμένων τινών αρμοδιότητας του Υπουργού Οικονομικών», του Β.Δ. 704/1970 και του άρθρου 1 παράγραφος 5 του Π.Δ. 71/25.2.1984, σχετικά με τη μεταβίβαση αρμοδιοτήτων του Υπουργού Οικονομικών στους Νομάρχες και στις περιφερειακές Αρχές διανομαρχιακού επιπέδου, αποφασίζουμε:

1. Επικυρώνουμε την από 20.3.1985 έκθεση της Επιτροπής καθορισμού των ορίων του αιγιαλού και παραλίας και θέσεων αμμοληψίας, καθώς και το από Φεβρουάριο 1978 τοπογραφικό διάγραμμα, που τη συνοδεύει, το οποίο συντάχτηκε από τον Ε. Κόκκα Τοπογράφο μηχανικό, με κλίμακα 1:500 και θεωρήθηκε τη 13.5.1986 από τη Διεύθυνση Τεχνικών Υπηρεσιών της Νομαρχίας Καβάλας, επί του οποίου η πιο πάνω Επιτροπή, με κόκκινη γραμμή καθόρισε τα όρια του αιγιαλού, στη θέση «ΠΙΝΑΚΙΔΑ 6» Κοινότητας Πρίνου Θάσου Ν. Καβάλας και με κίτρινη γραμμή τα όρια της παραλίας στην ίδια θέση.

Η παρούσα απόφαση μαζί με την έκθεση και το διάγραμμα, που προαναφέραμε, να δημοσιευθούν στην Εφημερίδα της Κυβερνήσεως σύμφωνα με τις διατάξεις του άρθρου 13 του Ν. 1078/1983.

Καβάλα, 29 Δεκεμβρίου 1986

Ο Νομάρχης

ΓΙΑΝΝΗΣ ΜΠΕΛΤΣΙΟΣ

ΕΚΘΕΣΗ
ΕΠΙΤΡΟΠΗΣ ΚΑΘΟΡΙΣΜΟΥ ΟΡΙΩΝ
ΑΙΓΙΑΛΟΥ – ΠΑΡΑΛΙΑΣ
ΑΡΘΡΟ 74 Π.Δ. 636/77

Για τον καθορισμό για πρώτη φορά των ορίων αιγιαλού – παραλίας στη θέση «ΠΙΝΑΚΙΔΑ 6» στην Κοινότητα Πρίνου Επαρχίας Θάσου.

Στον Πρίνο Θάσου σήμερα στις 20.3.85 οι υπογεγραμμένοι:

1. Κερασίνης Νικόλαος, Αναπληρωτής Οικον. Εφόρου Θάσου.

2. Σάτσιος Ιωάννης Δ/ντής Τεχνικών Υπηρεσιών Ν. Καβάλας.

3. Ζαχαρίου Παν. Υπολιμενάρχης αποτελούντες την επιτροπή καθορισμού των ορίων αιγιαλού – παραλίας δυνάμει του άρθρου 74 του Π.Δ. 636/77 και της απόφασης Νομάρχης (παρ. 1 άρθρο 63 του Π.Δ. 636/77) συγκληθείσα δια της ΕΦ 226/11.2.85 του Προέδρου αυτής μεταβήκαμε επιτόπου στην προαναφερόμενη περιοχή στις 20.3.85.

Λαβόντας υπόψη:

1. Το από το Υπ. Οικονομικών συνταχθέν το έτος 1978 τοπογραφικό και υψομετρικό διάγραμμα σ' ένα (1) φύλλο πινακίδας σε κλίμακα 1:500 από τον Τοπ. Μηχ. του Υπουργείου Οικονομικών Ε. Κόκκα και θεώρησε ο Προϊστάμενος της Τεχν. Υπηρεσίας του ίδιου Υπουργείου.

2. Τις σχετικές διατάξεις του Α.Ν. 2344/40 όπως αυτός τροποποιήθηκε καθώς και την προς αυτόν σχετική Δικαστηριακή και Διοικητική Νομολογία.

3. Τη σχηματισθείσα αντίληψη από την επιτόπια μετάβαση για το πλάτος της βρεχόμενης ζώνης της ξηράς και λοιπών συναφών στοιχείων ήτοι:

α. Η περιγραφή της μορφολογίας της περιοχής συνίσταται ως εξής:

Το έδαφος κατά μηκος της ακτής είναι αμμώδες, γαιώδες, χωρίς να παρουσιάζει μεγάλες υψομετρικές διαφορές με βλάστηση που αποτελείται από βούρλα, καλάμια, θάμνους πεύκα και ελαιόδενδρα. Στην παραπάνω περιοχή δεν υπάρχουν ενδείξεις ότι έχουν γίνει προσχώσεις και επομένως δεν υφίσταται παλαιός αιγιαλός.

β. Η υφιστάμενη σήμερα ακτογραμμή έχει διαμορφωθεί χωρίς διαβρώσεις και προσχώσεις και δεν έχουν εκτελεσθεί τεχνικά έργα.

γ. Η θάλασσα είναι ισοβαθής από 0,50 – 1,00 μ. και σε απόσταση 0,00 –50,00 μέτρα από την ακτή, χωρίς να παρουσιάζει ξέρες, υφάλους και ανάπτυγμα πελάγους.

δ. Παλλίροιες και θαλάσσια ρεύματα τα φυσιολογικά της θάλασσας της περιοχής.

ε. Η διεύθυνση των ανέμων είναι όλων των διευθύνσεων εντάσεως 7–8 BF, αποφασίζουμε:

1. Τον καθορισμό στο παραπάνω τοπογραφικό διάγραμμα:

α. Την οριογραμμή του αιγιαλού δι' ερυθράς συνεχούς πολυγωνικής γραμμής 1, 2, ..7 της οποίας οι κορυφές εξασφαλίζονται από τα υπάρχοντα σταθερά σημεία (ορόσημα 73, 74, ..99) και των οποίων οι συντεταγμένες αναγράφονται στο διάγραμμα.

β. Την οριογραμμή της παραλίας δια κίτρινης συνεχούς πολυγωνικής γραμμής 1', 2', ...7' της οποίας οι κορυφές εξασφαλίζονται από τα υπάρχοντα σταθερά σημεία (ορόσημα 73, 74,..99) και των οποίων οι συντεταγμένες αναγράφονται στο διάγραμμα.

γ. Κτίσματα δεν υπάρχουν (εκτός μερικών αυθαιρέτων καλυβιών).

δ. Αποφαίνεται ότι υφίσταται παλαιός αιγιαλός.

ε. Καθορίζεται ζώνη παραλίας πλάτους 10,00 μ. επειδή δεν εξυπηρετούνται οι σκοποί της παρ. 1 του άρθρου 7 του Α.Ν. 2344/40.

στ. Κατόπιν έρευνας με την αρμόδια Οικονομική Εφορία δε διαπιστώθηκε η ύπαρξη βαλτωδών και ελωδών εκτάσεων.

Η Επιτροπή


Ο Πρόεδρος


ΝΙΚΟΣ ΚΕΡΑΣΙΝΗΣ

Τα Μέλη

ΙΩΑΝΝΗΣ ΣΑΤΣΙΟΣ

ΠΑΝΑΓ. ΖΑΧΑΡΙΟΥ

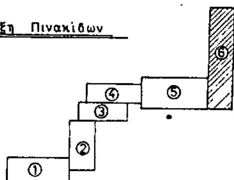

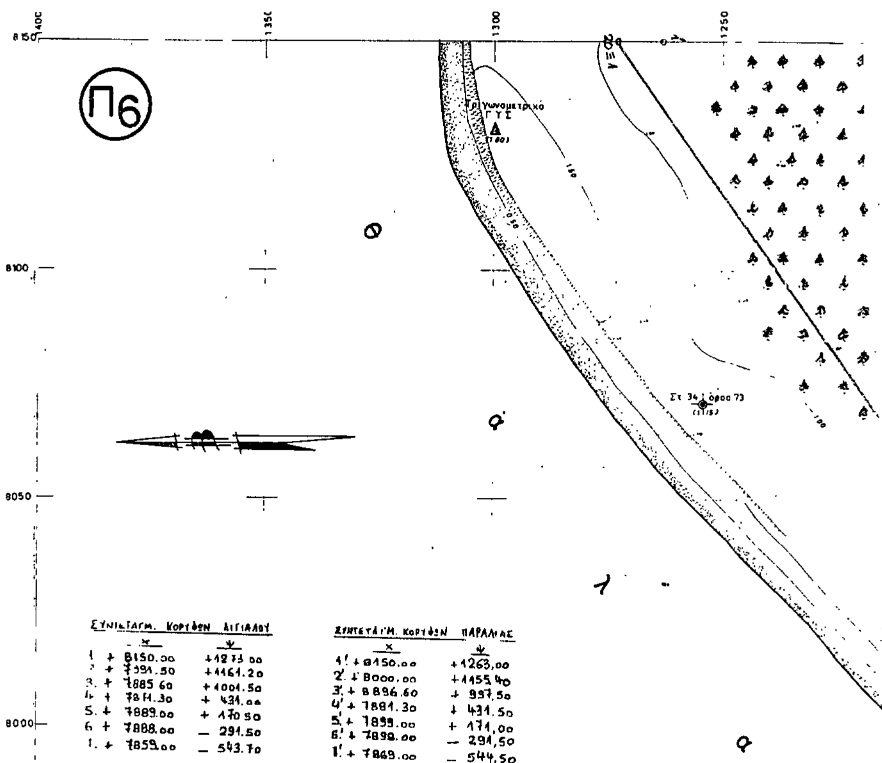

ΣΥΝΤΕΤΑΓΜ. ΚΟΡΥΦΩΝ ΑΙΓΙΑΛΟΥ

	x	ψ
1	+ 8150.00	+1273.00
2	+ 7891.50	+1161.20
3.	+ 7885 60	+1001.50
4	+ 7811.30	+ 431.00
5.	+ 7889.00	+ 170 50
6	+ 7888.00	− 291.50
7.	+ 7859.00	− 543.70

ΣΥΝΤΕΤΑΓΜ. ΚΟΡΥΦΩΝ ΠΑΡΑΛΙΑΣ

	x	ψ
1'	+ 8150.00	+1263,00
2'	+ 8000.00	+1455,40
3'	+ 8896.60	+ 997,50
4'	+ 7881.30	+ 431.50
5'	+ 7899.00	+ 171,00
6'	+ 7898.00	− 291,50
7'	+ 7869.00	− 544,50

Ο καθορισμός των ορίων αιγιαλού και παραλίας γίνεται δια πρώτη φορά

Συνοδεύει την από 20-3-85 έκθεση καθορισμού των ορίων αιγιαλού και παραλίας.—

ΠΡΙΝΟΣ ΘΑΣΟΥ 20-3-85

Η ΕΠΙΤΡΟΠΗ

Ο ΠΡΟΕΔΡΟΣ

ΝΙΚΟΣ ΚΕΡΑΣΙΝΗΣ
ΜΕ 1/1

ΤΑ ΜΕΛΗ

1) ΣΑΤΣΙΟΣ ΙΩΑΝΝΗΣ
Αλ Κρ. 228

2) ΖΑΧΑΡΟΠΟΥΛΟΣ ΠΑΝΑΓΙΩΤΗΣ
Νομός Α.Σ.

ΕΘΕΩΡΗΘΗΚΕ
13-12-1986.
Ο ΠΡΟΪΣΤΑΜΕΝΟΣ
ΔΙΕΥΘΥΝΣΗΣ ΤΕΧΝ. ΥΠΗΡΕΣΙΩΝ
ΙΩΑΝΝΗΣ ΣΑΤΣΙΟΣ

ΥΠΟΜΝΗΜΑ

1.— Το διάγραμμα συντάχθηκε γιά τον καθορισμο τῶν οριογραμμῶν τοῦ αἰγιαλοῦ καί τῆς παραλίας
2.— Η ἀποτύπωση ἔγινε ταχυμετρικά κατά τούς Μῆνες Σεπτέμβριο - Ὀκτώβριο 1977.
3.— Ὡς ἀφετηρία ὑψομετρων ±0.00 ἔχει ληφθεῖ ἡ μέση στάθμη θάλασσας κατά την ἐποχή τῆς ἀποτύπωσης
4.— Τό σχεδιο ἔχει ἐξαρτηθεῖ ἀπό τό τριγωνομετρικό Δίκτυο τῆς χώρας
5.— Κέντρο φ. χ 1:100 000, φ=+40° 45΄, λ=+0° 45΄


ΣΥΜΒΟΛΙΣΜΟΙ

- Δ Τριγωνομετρικό
- Στάση Πολυγωνικῆς (όρος 74)
- ● Κολωνάκι Ὑπουργείου Οἰκονομικῶν
- Συρματόπλεγμα (φράκτης)
- Ι/Κ Ἰσογειο Κεραμοσκεπές
- ΙΙ/Κ Διωροφο
- Ι/Π Ἰσογειο Πλακοσκεπές
- ΙΙ/Π Διώροφο
- Ι/Ελ Ἰσόγειο Ἐλλενίτ
- Πρανες
- Βοῦρλα
- Καλάμια
- Θαμνοι
- Πεῦκα
- Ἐλαιόδενδρα
- 1, 2...7 ουτοξραμμή αιγιαλ…
- 1', 2'...7' — παραλίας

ΑΚΡΙΒΕΣ ΑΝΤΙΓΡΑΦΟΝ
Εν Αθήναις τῇ 7-8-86
Ο ΠΡΟΪΣΤΑΜΕΝΟΣ
ΓΡΗΓΟΡΗΣ Ι. ΞΗΡΟΓΙΑΝΝΗΣ
ΑΦΤΣΣ ΤΕΧΝ. ΥΠΗΡΕΣΙΩΝ
ΥΠΟΥΡΓΕΙΟΥ ΟΙΚΟΝΟΜΙΚΩΝ

ΠΙΝΑΞ ΣΥΝΤΕΤΑΓΜΕΝΩΝ ΟΡΟΣΗΜΩΝ

α/α	X	Ψ	α/α	X	Ψ
73	+8070,96	+1254 03	86	+7863 80	+367,70
74	+7947,75	+1116,80	87	+7857,91	+313,01
75	+7913,75	+1072,25	88	+7864,60	+260,60
76	+7882 80	−1072 20	89	+7863,80	+183,25
77	+7862,40	+914 70	90	+7894,25	+110,75
78	+7853,70	+855,75	91	+7878,45	+50,06
80	+7856,75	+730,50	92	+7885,20	−13,25
81	+7856,75	+666,20	93	+7869,90	−78,25
82	+7864,40	+602,40	94	+7873,40	−146,20
83	+7865 70	+544 00	97	+7872,90	−330,70
84	+7869 20	+489,75	98	+7865,80	−391,40
85	+7858,70	+428,20	99	+7858,10	−451,70

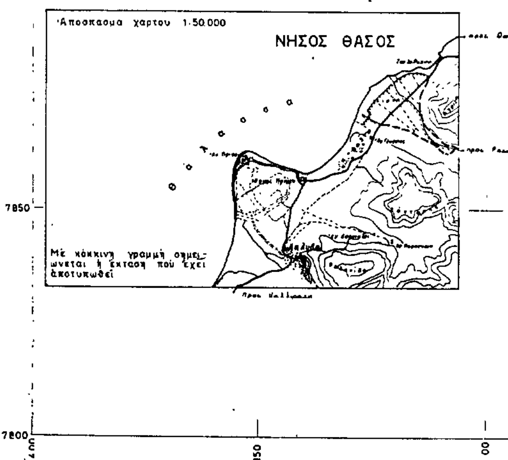


ΥΠΟΥΡΓΕΙΟ ΟΙΚΟΝΟΜΙΚΩΝ
ΔΙΕΥΘΥΝΣΗ ΤΕΧΝΙΚΩΝ ΥΠΗΡΕΣΙΩΝ
ΤΜΗΜΑ Α'

ΤΟΠΟΓΡΑΦΙΚΟ ΔΙΑΓΡΑΜΜΑ
ΚΛΙΜΑΚΑ 1:500

Συνολο φύλλων 6
Ἀρ φύλλου 6

ΝΟΜΟΣ: ΚΑΒΑΛΑΣ
ΘΕΣΗ: ΣΚΑΛΑ ΡΑΧΩΝΙ — ΣΚΑΛΑ ΠΡΙΝΟ
ΑΡΜΟΔ. ΟΙΚ. ΕΦΟΡΙΑ: ΘΑΣΟΥ
ΑΡΙΘ. Δ/ΓΗΣ ΥΠ ΟΙΚΟΝΟΜΙΚΩΝ: Κ.11520/35/13-9-77
ΑΡΙΘ. ΠΡΩΤΟΚΟΛΛΟΥ:


ΕΘΕΩΡΗΘΗ		Ἀθῆναι Φεβρουάριος 1978		Ἀθῆναι 27-2-78
Ἀθῆναι	Ἀθῆναι			
Ο Διευθυντής	Ο Πρ/μενος Α' τμ/τος	Οἱ Συντάξαντες		Η Σχεδιάστρια
ΓΕΩΡΓ. ΚΟΚΚΑΣ Νομ/κός ἐπί 3ω	ΓΡ ΞΗΡΟΓΙΑΝΝΗΣ Νομ/κός ἐπί 3ω	Ε. ΚΟΚΚΑΣ Τοπ/φος Μηχ/κός	Γ ΜΠΟΥΡΝΟΥΣ Τεχν Βοηθός	Μ. ΠΑΥΛΑΚΗ

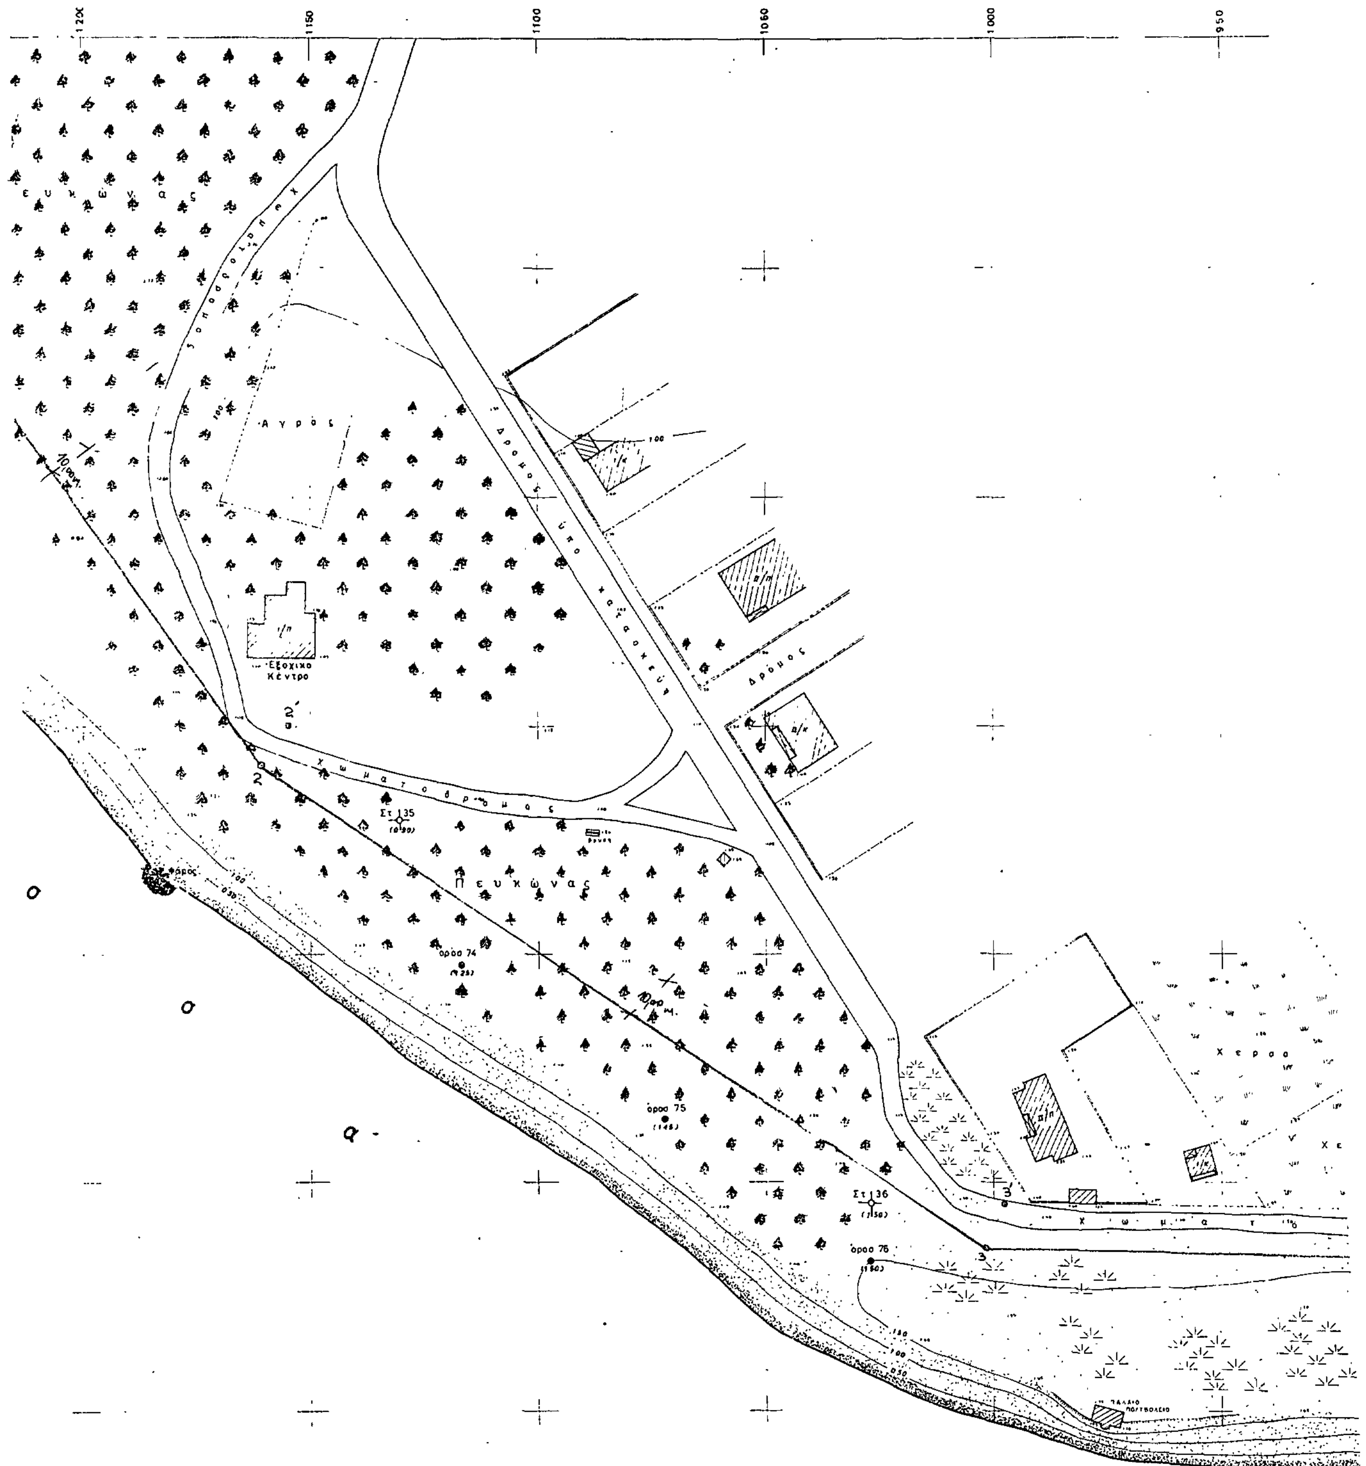
1200
1150
1100
1050
1000
950
Πευκώνας
Αγρός
Δρόμος υπό κατασκευή
Δρόμος
Εξοχικό Κέντρο
Χωματόδρομος
Στ 135
Στ 136
όριο 74
όριο 75
όριο 76
Χέρσο
Χωματό


900 850 800 750 700 65





Κ Ι Σ Μ Ο Σ

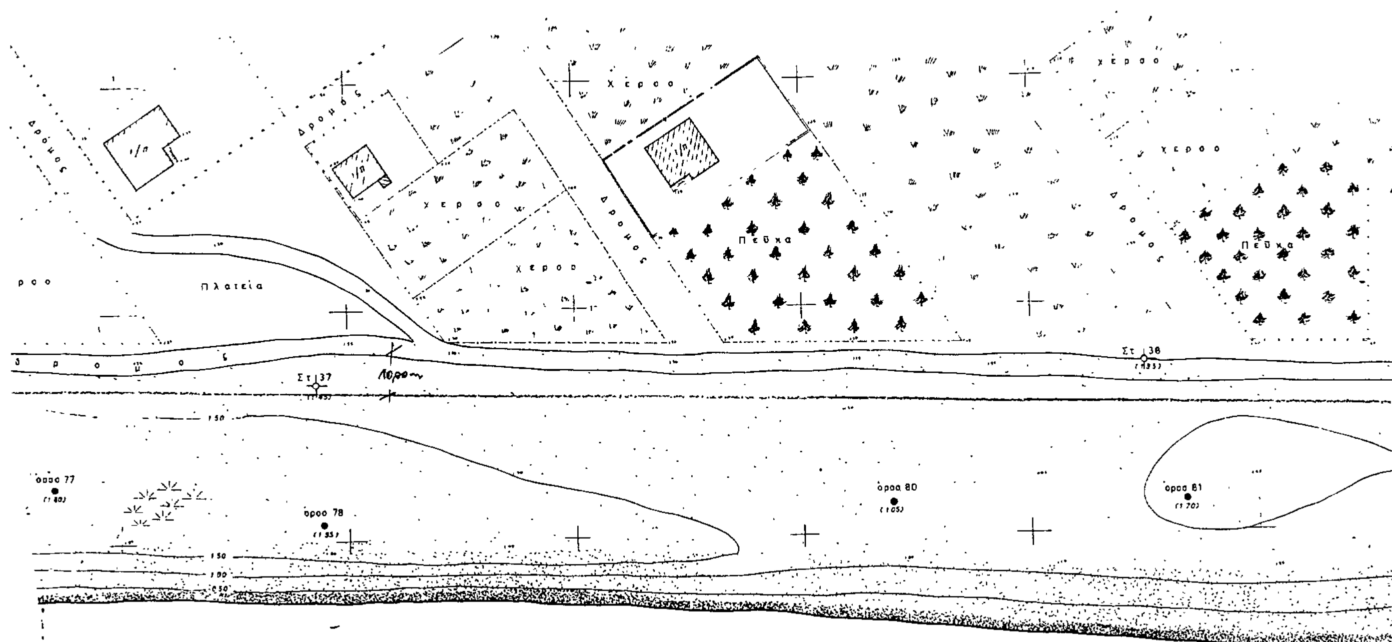


θ ά λ α σ

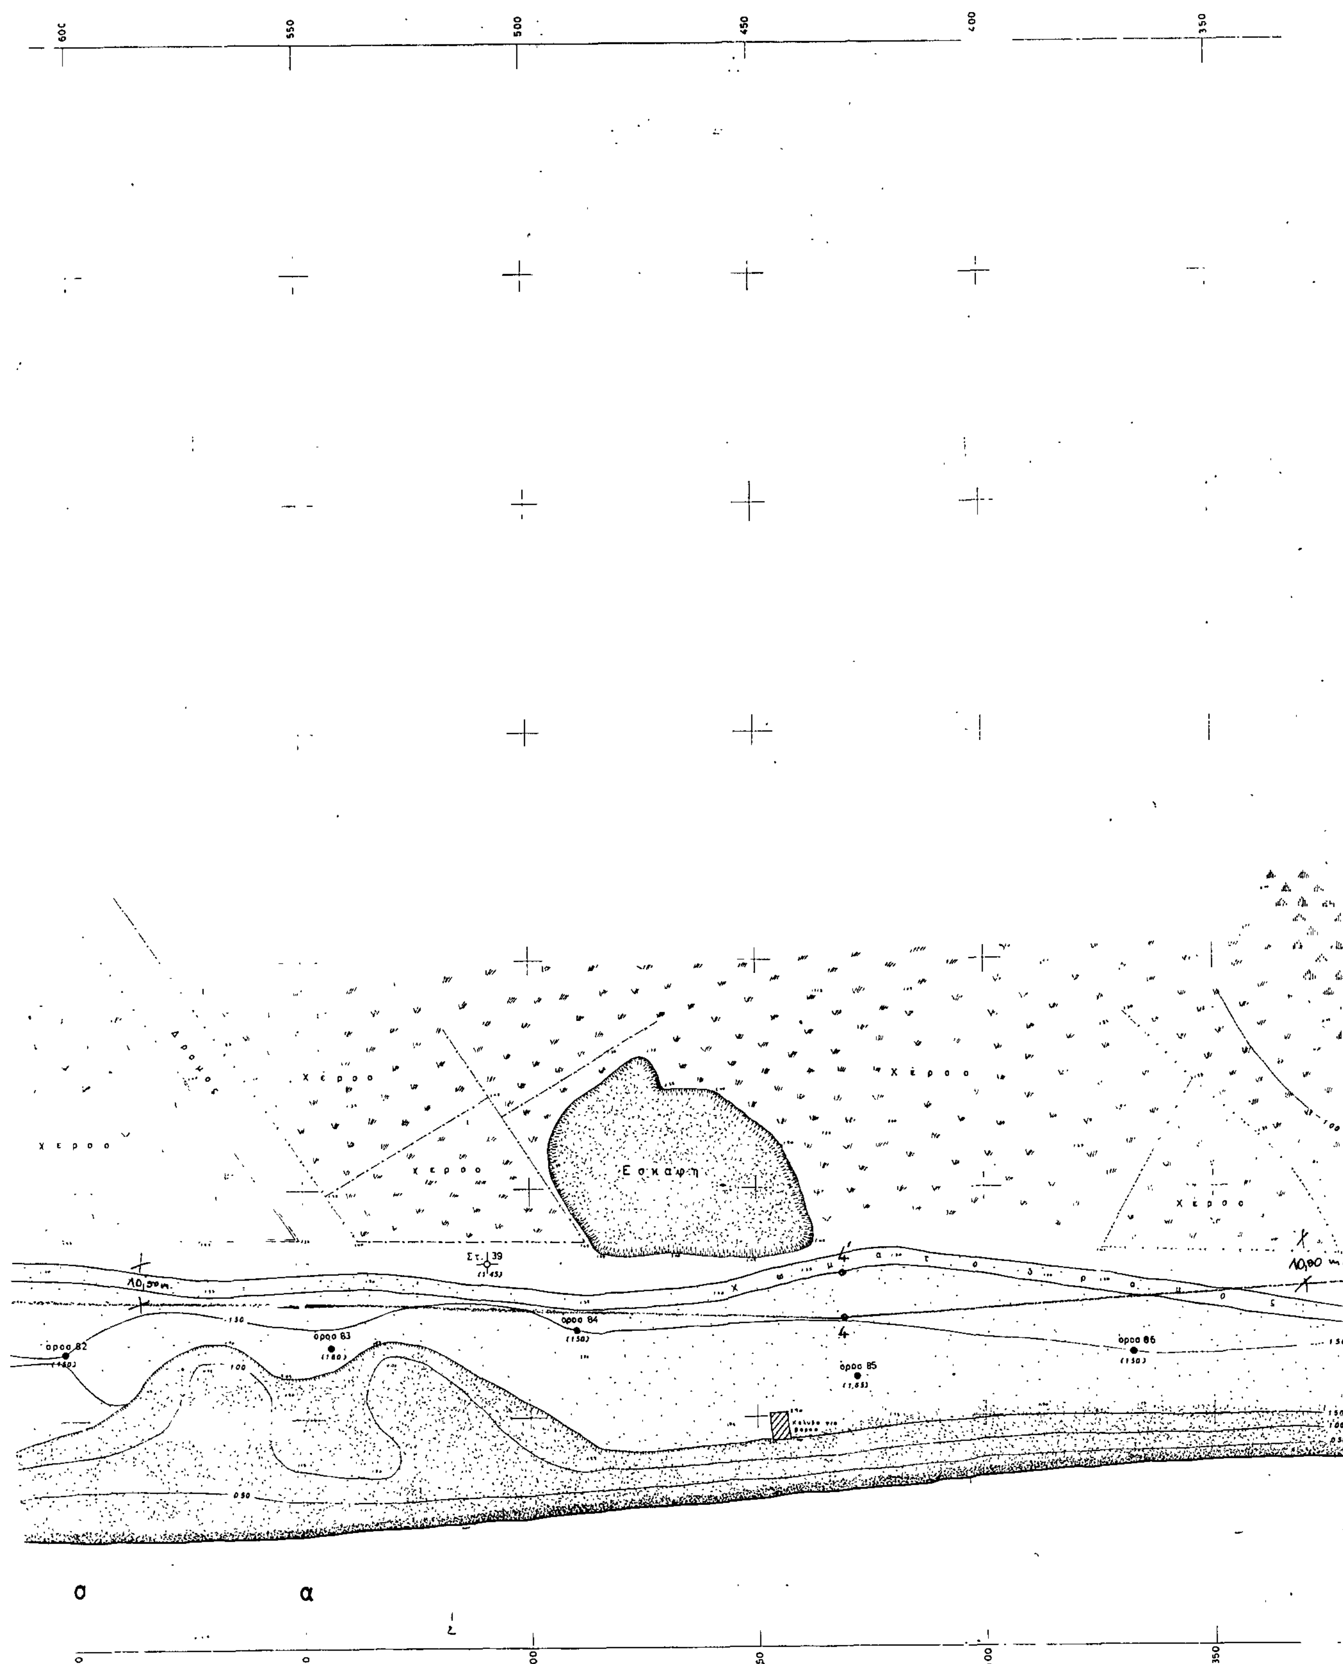
Χέρσο
Δρόμος
Χέρσο
Χέρσο
Εσκαφή
Χέρσο
Χέρσο
Στ. 39
Χωματόδρομος
όρος 82
όρος 83
όρος 84
όρος 85
όρος 86
σ
α

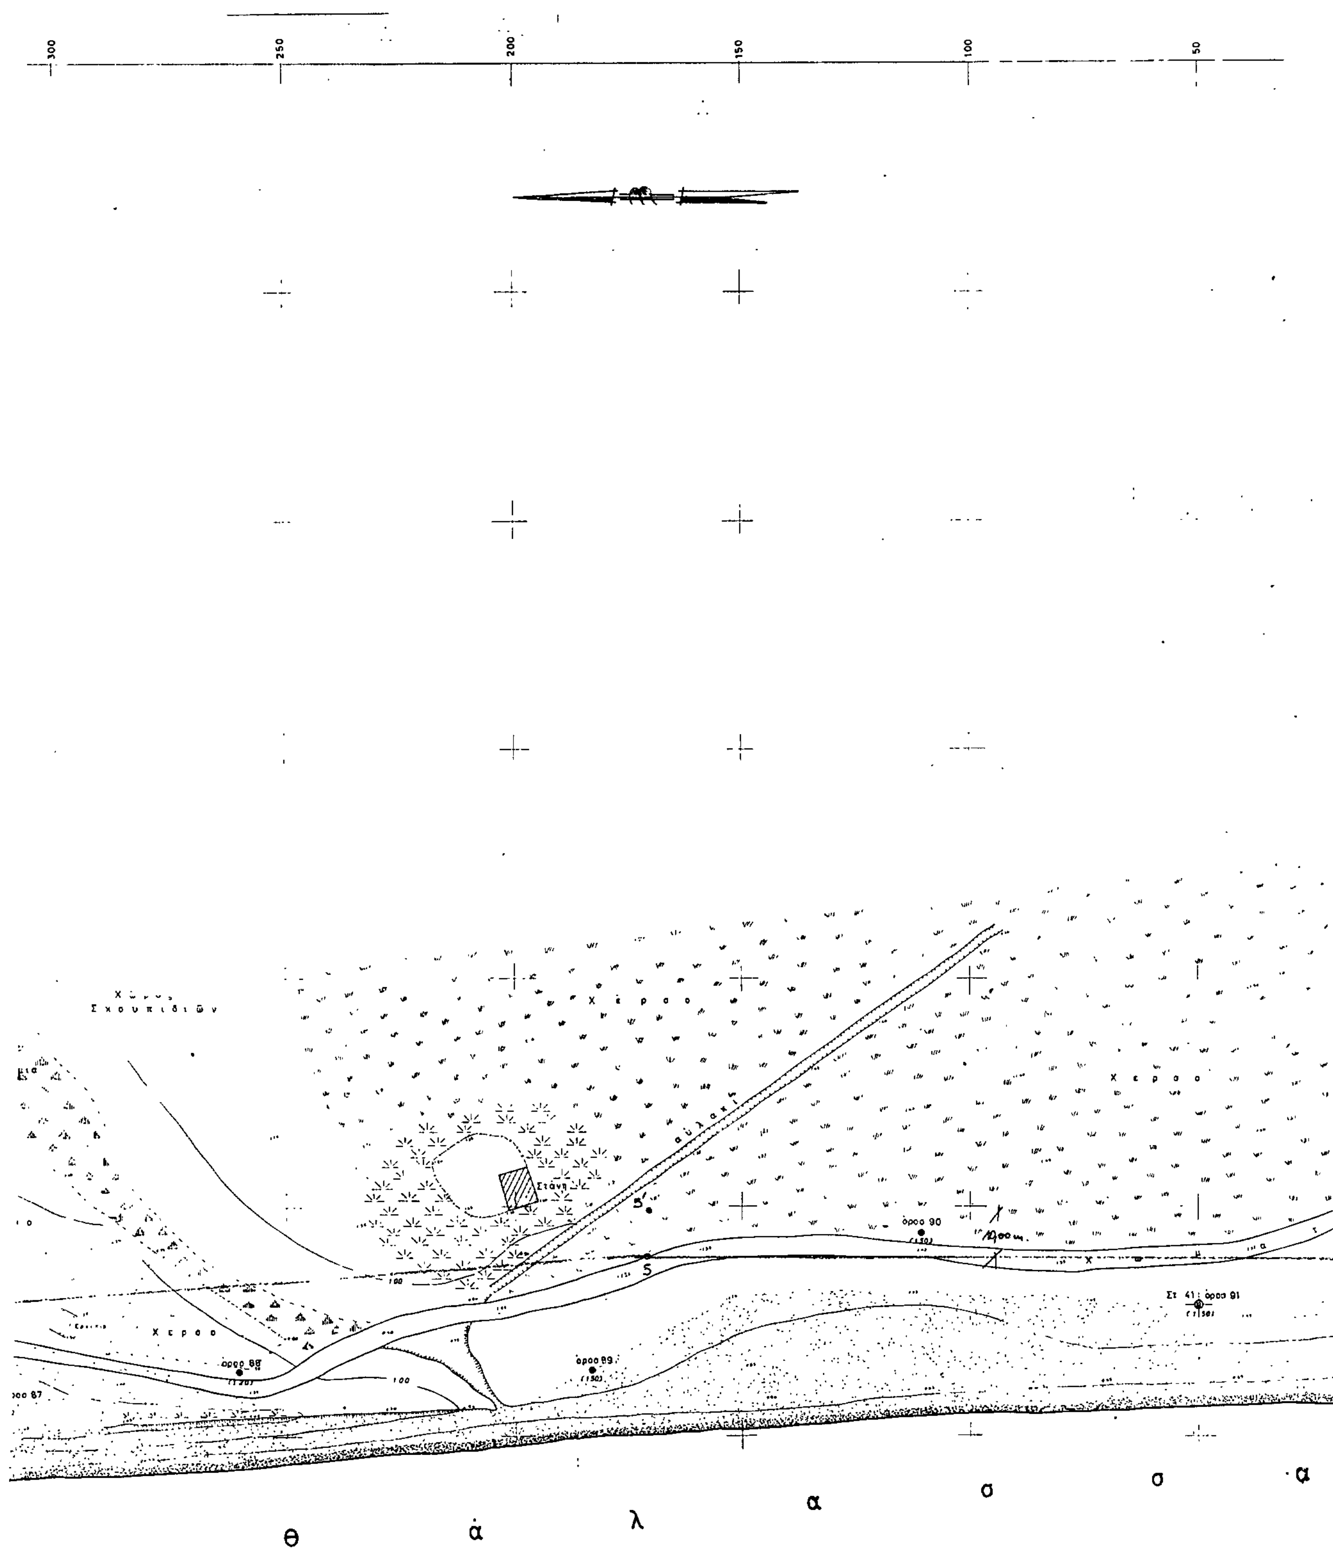
300
250
200
150
100
50
Χέρσο
Χέρσο
Χέρσο
Στάνη
όρος 90
όρος 89
όρος 88
θ ά λ α σ σ α

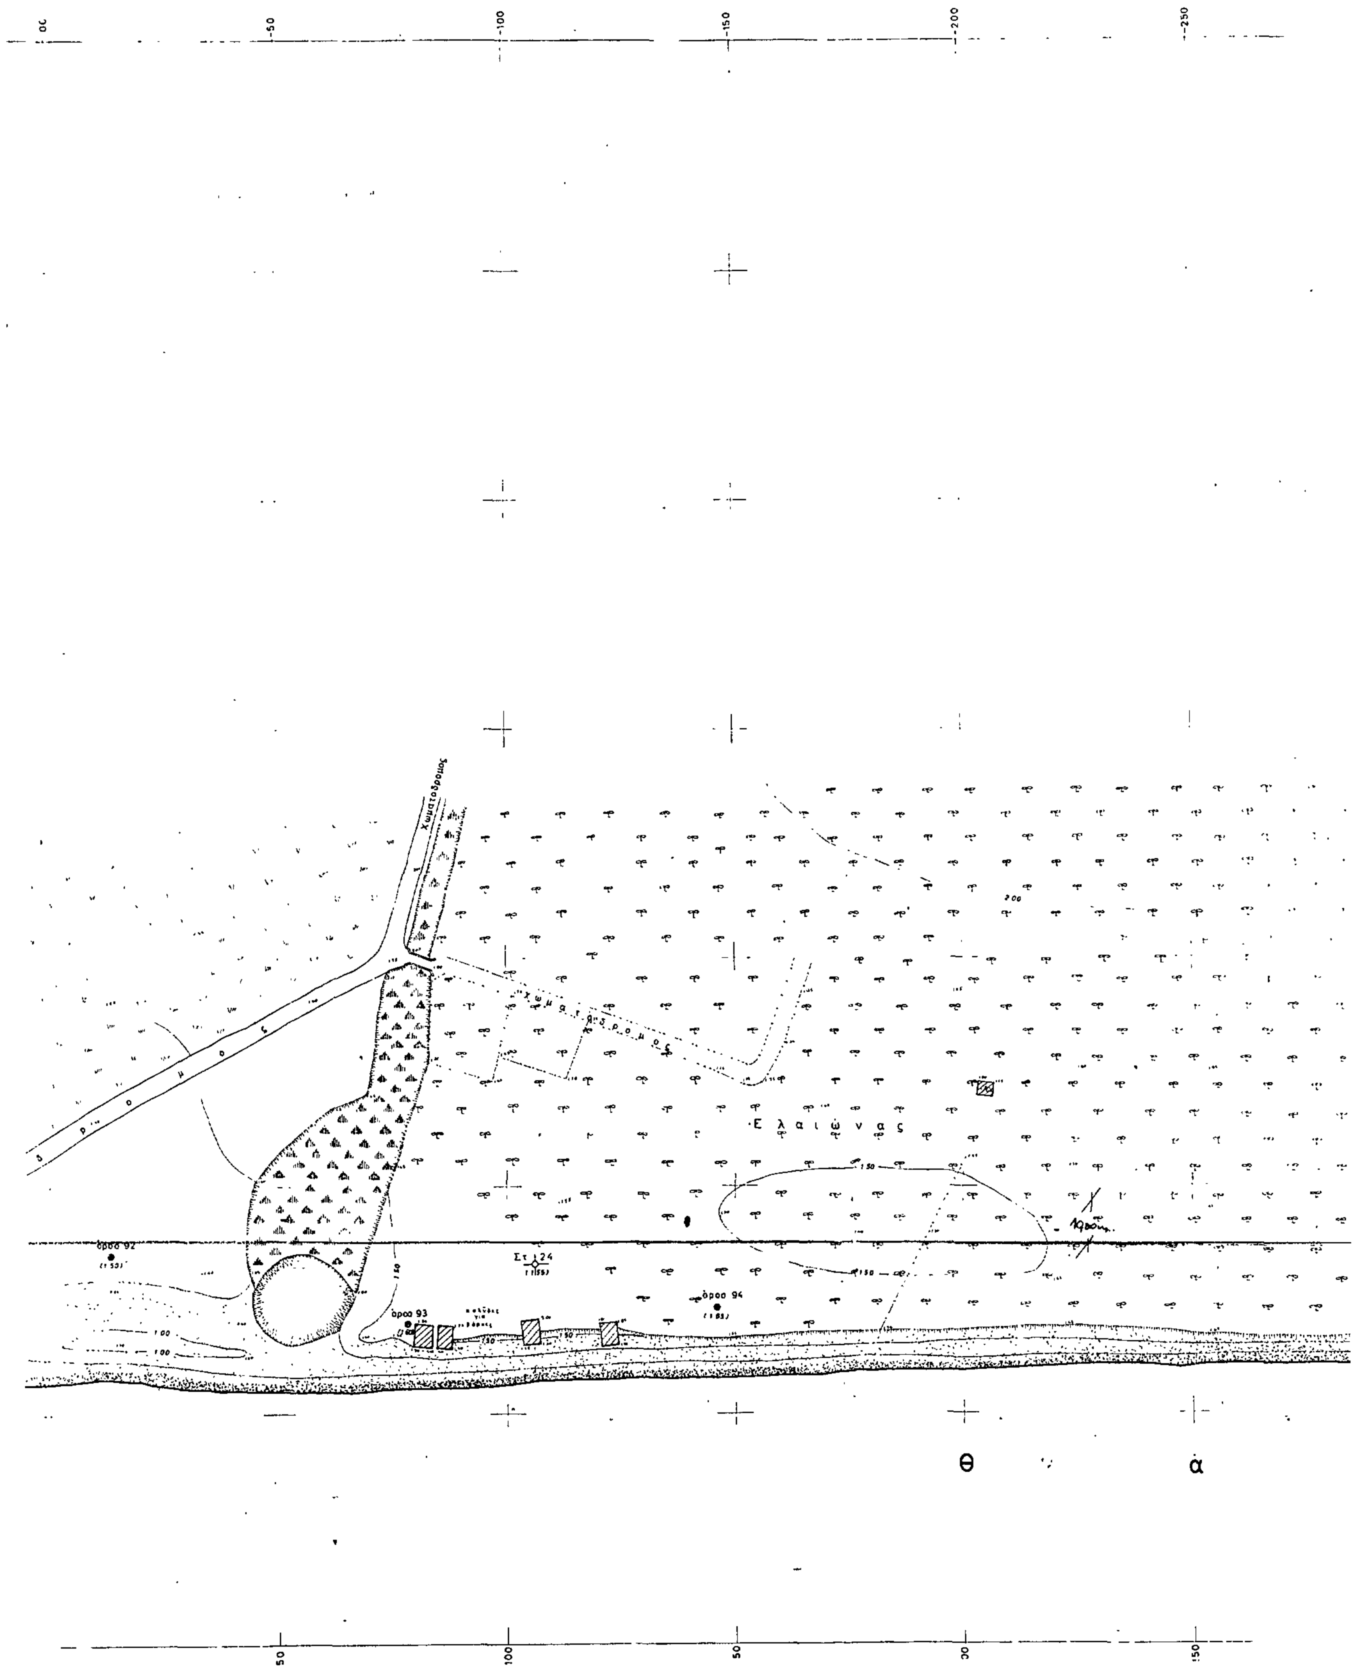
-50
-100
-150
-200
-250
Χωματόδρομος
δρόμος
χωματόδρομος
Ελαιώνας
όροσ 92
όροσ 93
όροσ 94
Στ 24
150
Θ α
50
100
150

Π6

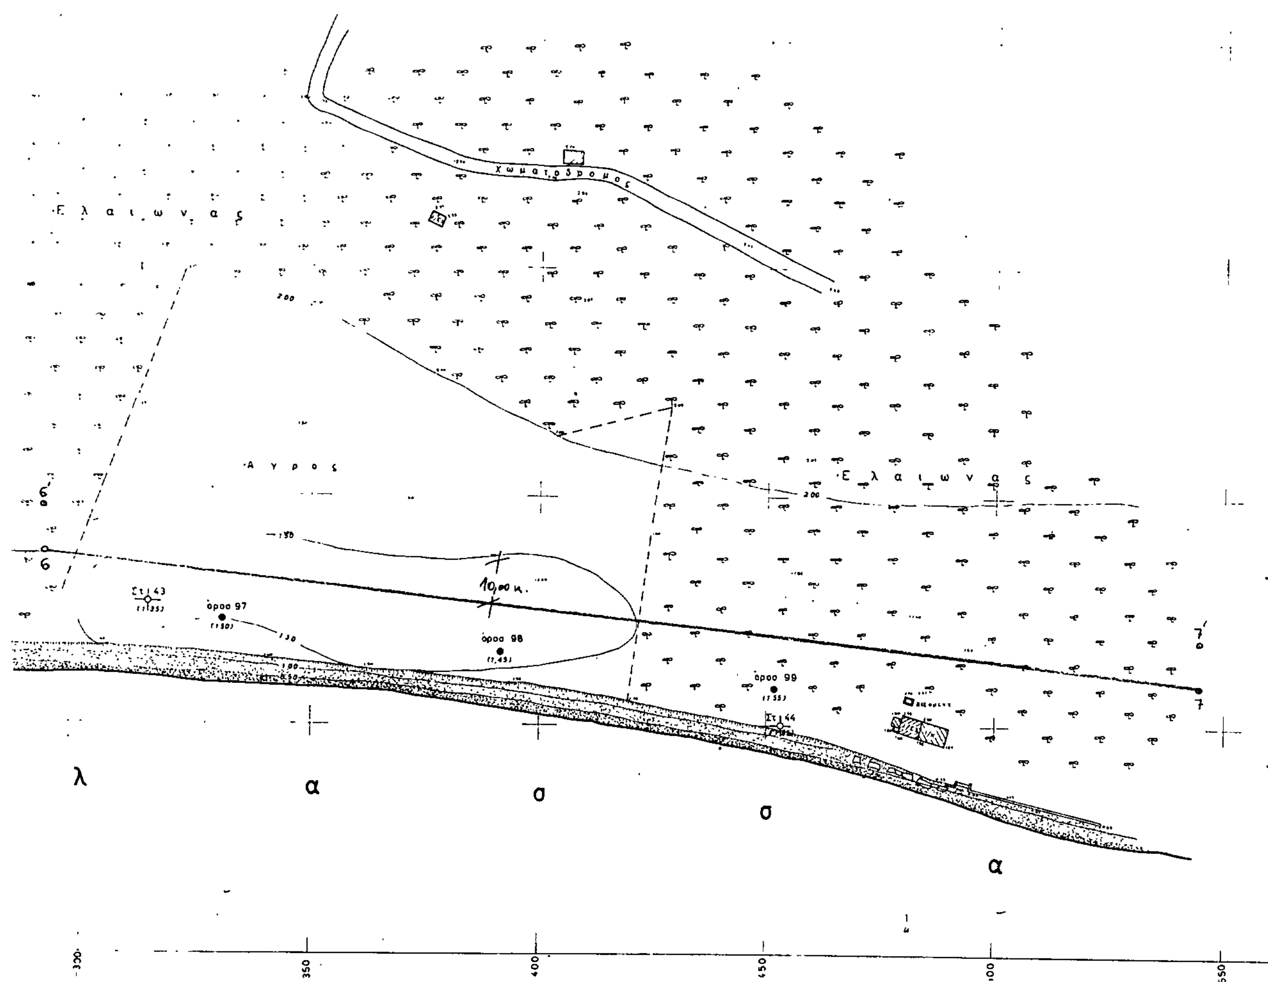
Χωματόδρομος
Ελαιώνας
Αγρος
Ελαιώνας
10,00 μ.
όροσ 97
όροσ 98
όροσ 99
Στ 43
Στ 44
θ
α
λ
α
σ
σ
α
350
400
450
500
550